


Aðalskipulag Hvalfjarðarsveitar 2020-2032

Skýringaruppdráttur VI - Verndarsvæði

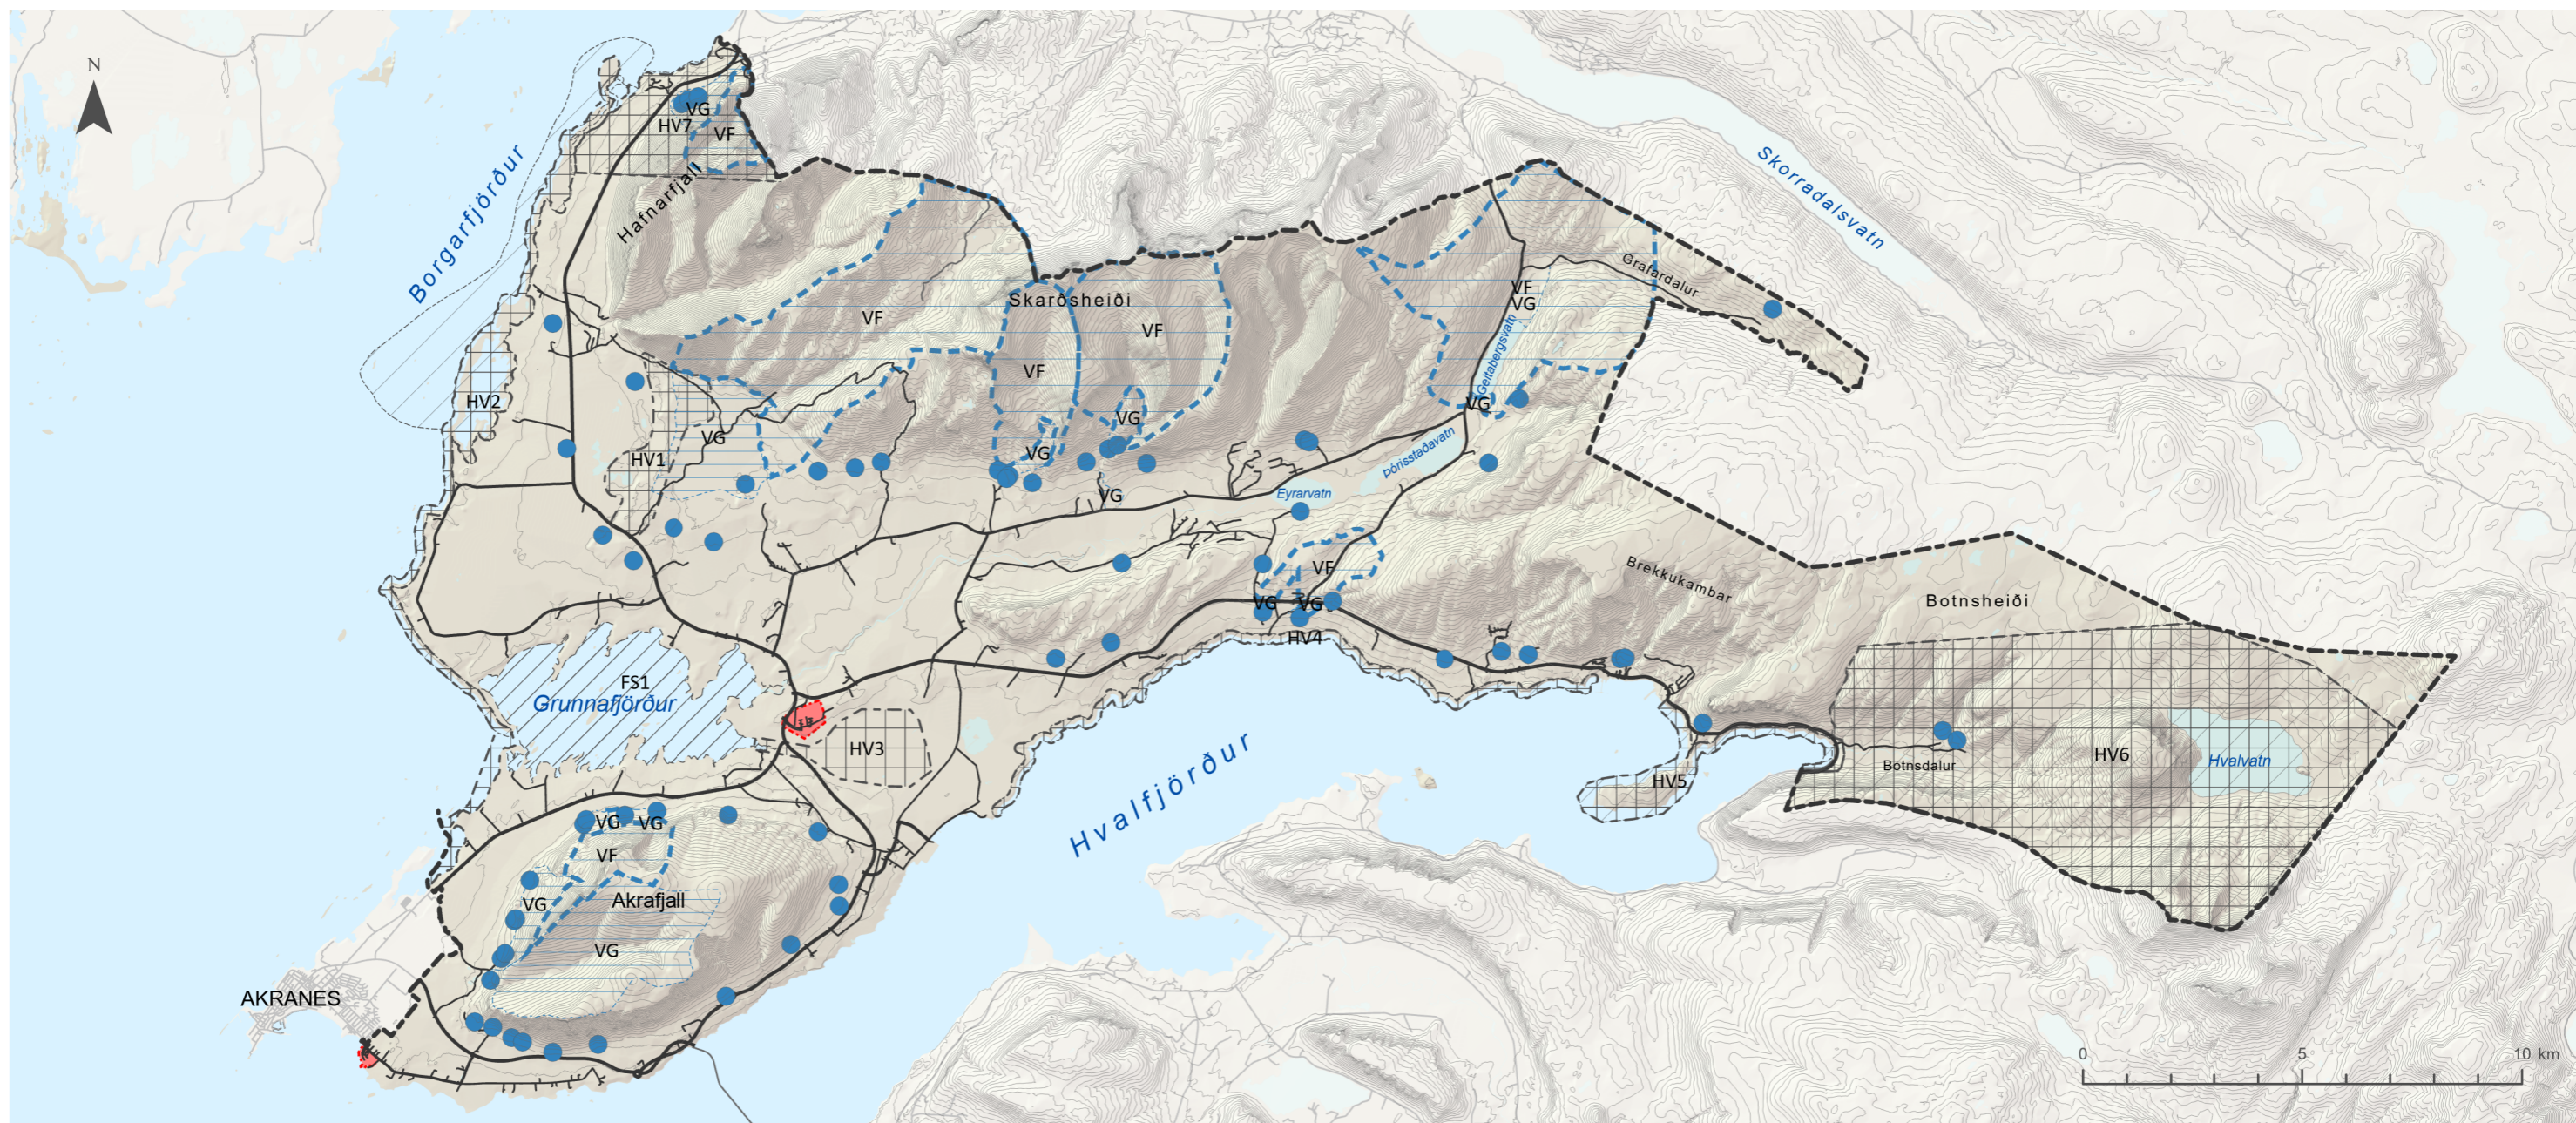

Skýringar

Verndarsvæði

- Friðlýst svæði
- Hverfisvernd
- Vatnsvernd fjarsvæða
- Vatnsvernd grannsvæða
- Önnur náttúruvernd
- Vatnsból

Samgöngur

- Stofnvegur
- Tengivegur eða tengibraut
- Aðrir vegir
- Sveitarfélagamörk
- Þéttbýli



Aðalskipulag Hvalfjarðarsveitar 2020-2032
Skýringaruppdráttur VI - Verndarsvæði

Verk: 4563-010 Blaðstærð: A3 Unnið: GAL/SM
Rýnt: ÁJ/AB

Mælikvarði: Dags: Breytt dags:
1:150.000 20.04.2022

Samþykkt: